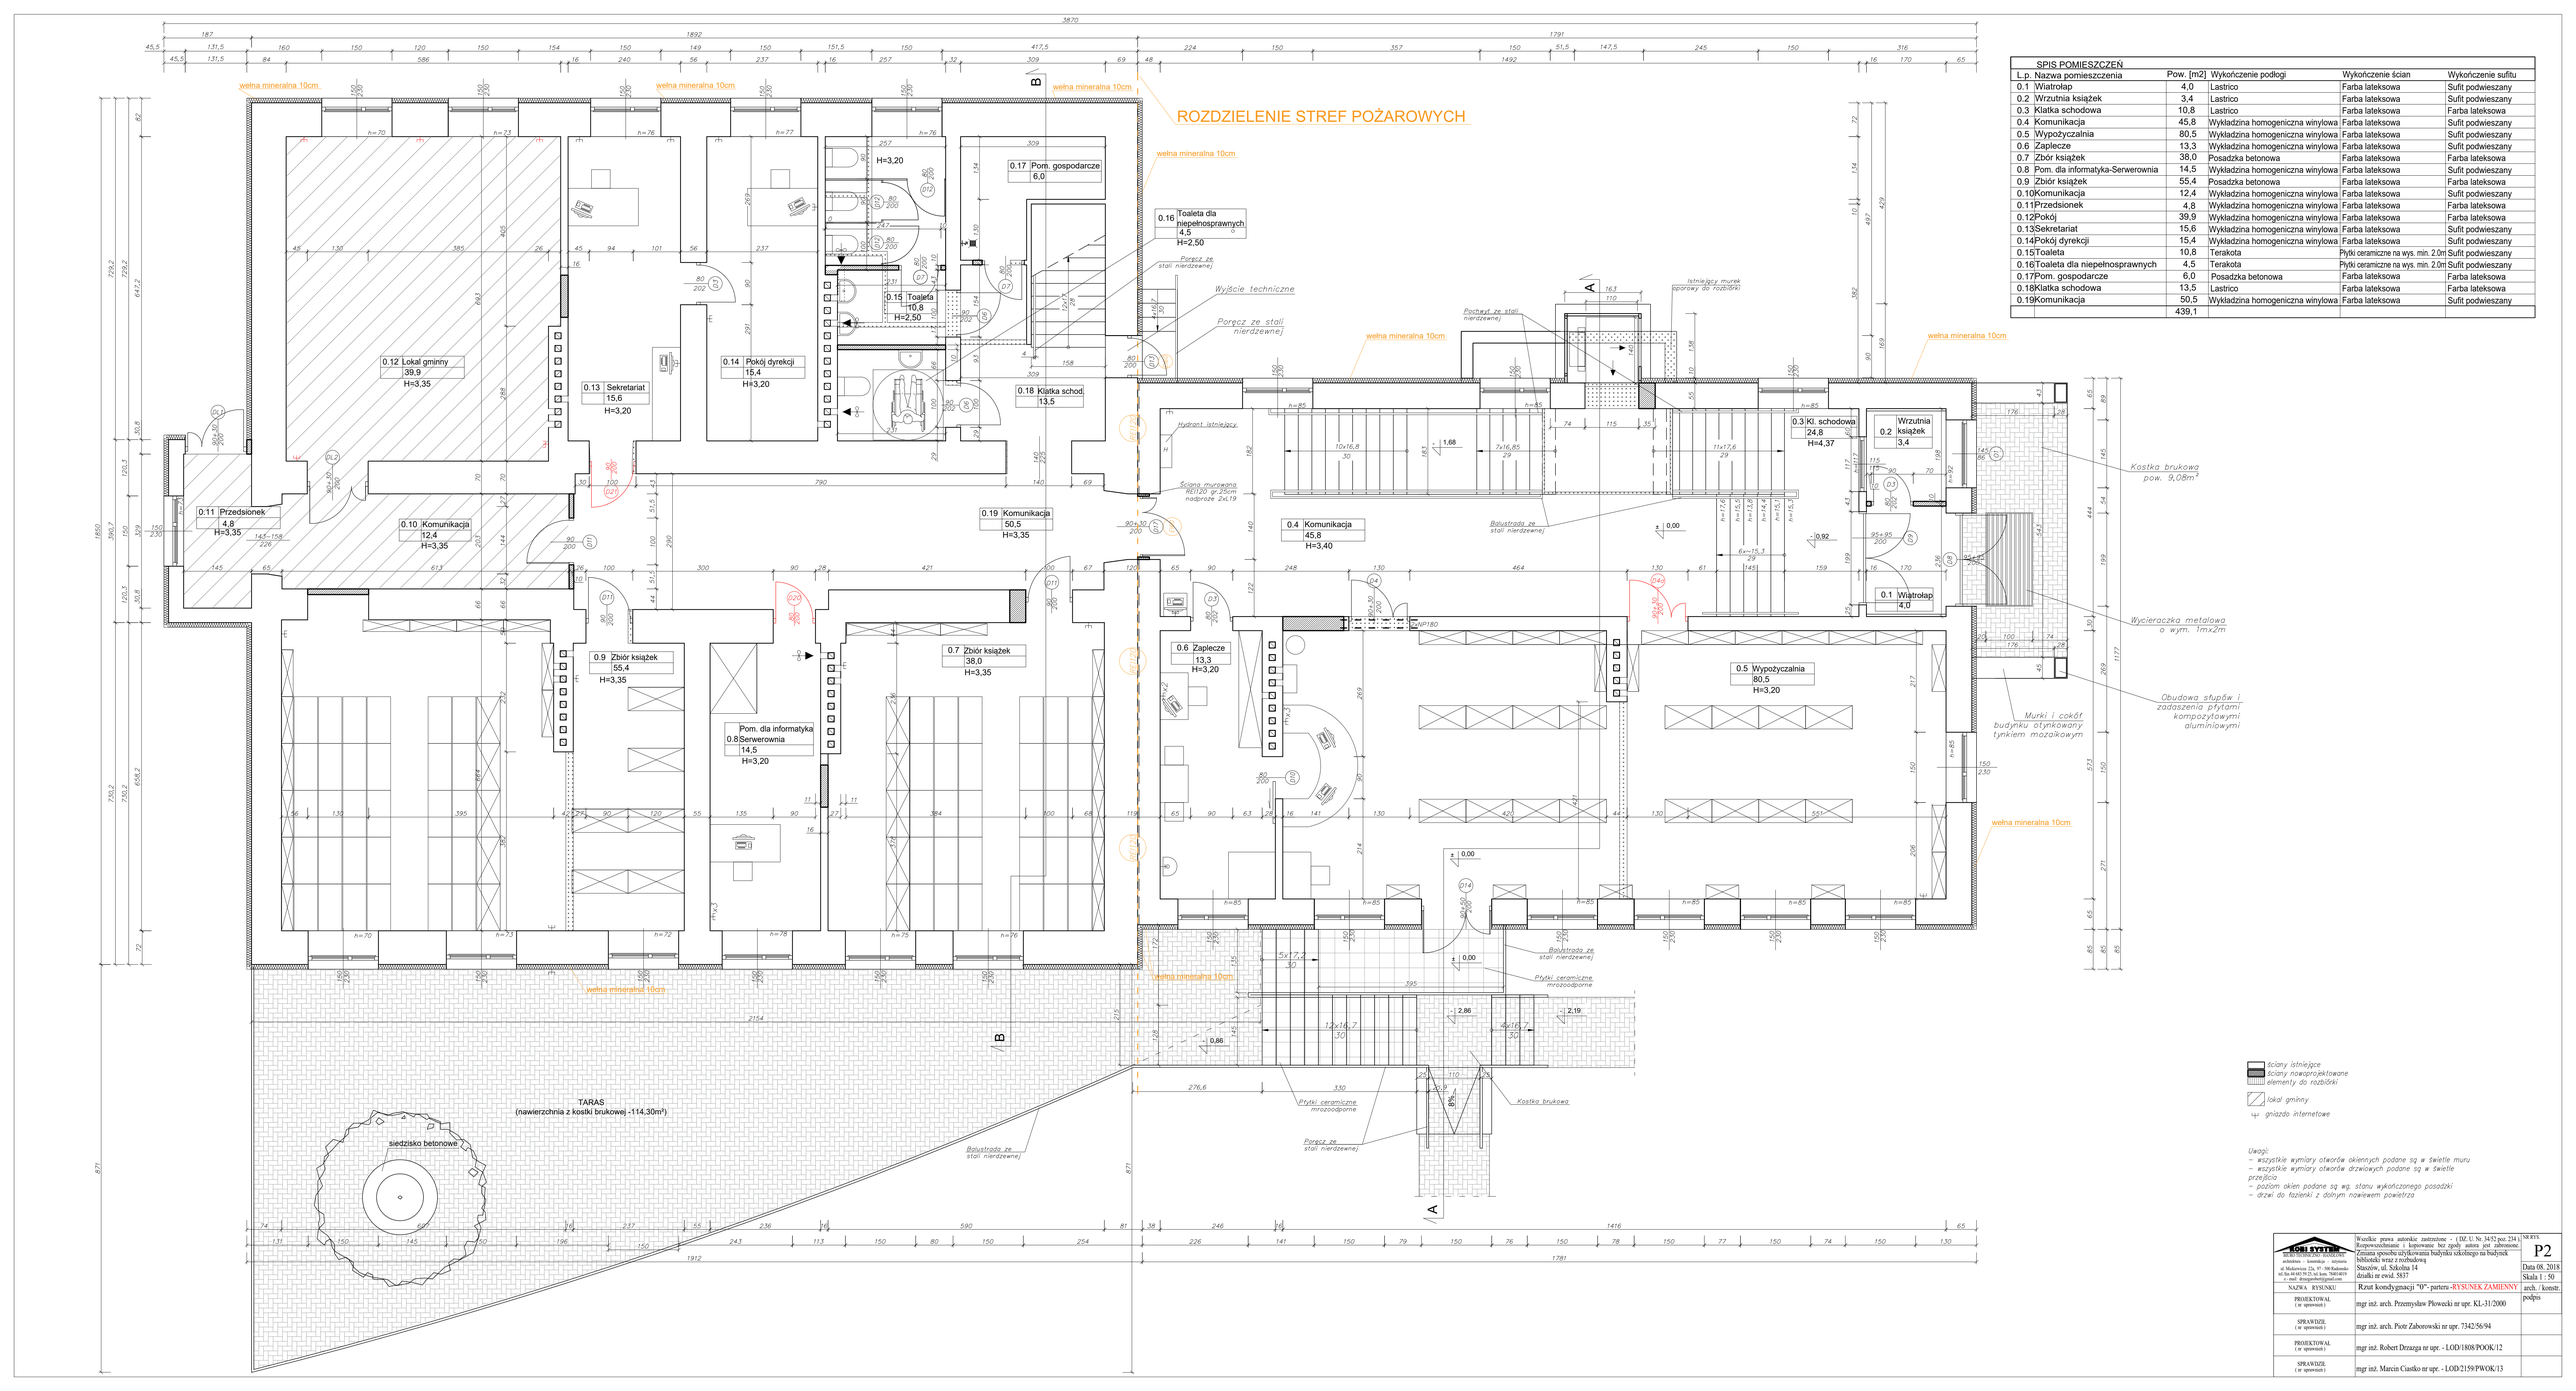

SPIS POMIESZCZEŃ

L.p.	Nazwa pomieszczenia	Pow. [m2]	Wykończenie podłogi	Wykończenie ścian	Wykończenie sufitu
0.1	Wiatrołap	4,0	Lastrico	Farba lateksowa	Sufit podwieszany
0.2	Wrzutnia książek	3,4	Lastrico	Farba lateksowa	Sufit podwieszany
0.3	Klatka schodowa	10,8	Lastrico	Farba lateksowa	Farba lateksowa
0.4	Komunikacja	45,8	Wykładzina homogeniczna winylowa	Farba lateksowa	Sufit podwieszany
0.5	Wypożyczalnia	80,5	Wykładzina homogeniczna winylowa	Farba lateksowa	Sufit podwieszany
0.6	Zaplecze	13,3	Wykładzina homogeniczna winylowa	Farba lateksowa	Sufit podwieszany
0.7	Zbiór książek	38,0	Posadzka betonowa	Farba lateksowa	Farba lateksowa
0.8	Pom. dla informatyka-Serwerownia	14,5	Wykładzina homogeniczna winylowa	Farba lateksowa	Sufit podwieszany
0.9	Zbiór książek	55,4	Posadzka betonowa	Farba lateksowa	Sufit podwieszany
0.10	Komunikacja	12,4	Wykładzina homogeniczna winylowa	Farba lateksowa	Sufit podwieszany
0.11	Przedsionek	4,8	Wykładzina homogeniczna winylowa	Farba lateksowa	Farba lateksowa
0.12	Pokój	39,9	Wykładzina homogeniczna winylowa	Farba lateksowa	Sufit podwieszany
0.13	Sekretariat	15,6	Wykładzina homogeniczna winylowa	Farba lateksowa	Sufit podwieszany
0.14	Pokój dyrekcji	15,4	Wykładzina homogeniczna winylowa	Farba lateksowa	Sufit podwieszany
0.15	Toaleta	10,8	Terakota	Płytki ceramiczne na wys. min. 2,0m	Sufit podwieszany
0.16	Toaleta dla niepełnosprawnych	4,5	Terakota	Płytki ceramiczne na wys. min. 2,0m	Sufit podwieszany
0.17	Pom. gospodarcze	6,0	Posadzka betonowa	Farba lateksowa	Farba lateksowa
0.18	Klatka schodowa	13,5	Lastrico	Farba lateksowa	Farba lateksowa
0.19	Komunikacja	50,5	Wykładzina homogeniczna winylowa	Farba lateksowa	Sufit podwieszany
		439,1			

Uwagi:
- wszystkie wymiary otworów okiennych podane są w świetle muru
- wszystkie wymiary otworów drzwiowych podane są w świetle przejścia
- poziom okien podane są wg. stanu wykończonego posadzki
- drzwi do fazielki z dolnym nawiewem powietrza

KOBI SYSTEM
PROJEKTOWANIE I NADZÓR
ul.Modrzewiowa 23a, 87-100 Toruń
tel./fax 56 652 39 23, tel. kom. 790514819
e-mail: kobisystem@wp.pl

Wszelkie prawa autorskie zastrzeżone - (DZ. U. Nr. 24/52 poz. 234) Rozpowszechnianie i kopiowanie bez zgody autora jest zabronione.

Zmiana sposobu użytkowania budynku szkolnego na budynek biblioteki wraz z rozbudową	
Strasznie, ul. Szkolna 14 działka nr ewid. 5837	
NAZWA RYSUNKU	Rzut kondygnacji "0"- parter-RYSUNEK ZAMIENNY
PROJEKTOWAŁ (nr uprawnień)	mgr inż. arch. Przemysław Plowecki nr upr. KL-31/2000
SPRAWDZIŁ (nr uprawnień)	mgr inż. arch. Piotr Zaborowski nr upr. 7342/56/94
PROJEKTOWAŁ (nr uprawnień)	mgr inż. Robert Drzazga nr upr. - LOD/1808/POOK/12
SPRAWDZIŁ (nr uprawnień)	mgr inż. Marcin Ciastko nr upr. - LOD/2159/PWOK/13

NR RYS. P2
Data 08. 2018
Skala 1 : 50
arch. / konstr. podpis