


ROZDZIELENIE STREF POŻAROWYCH

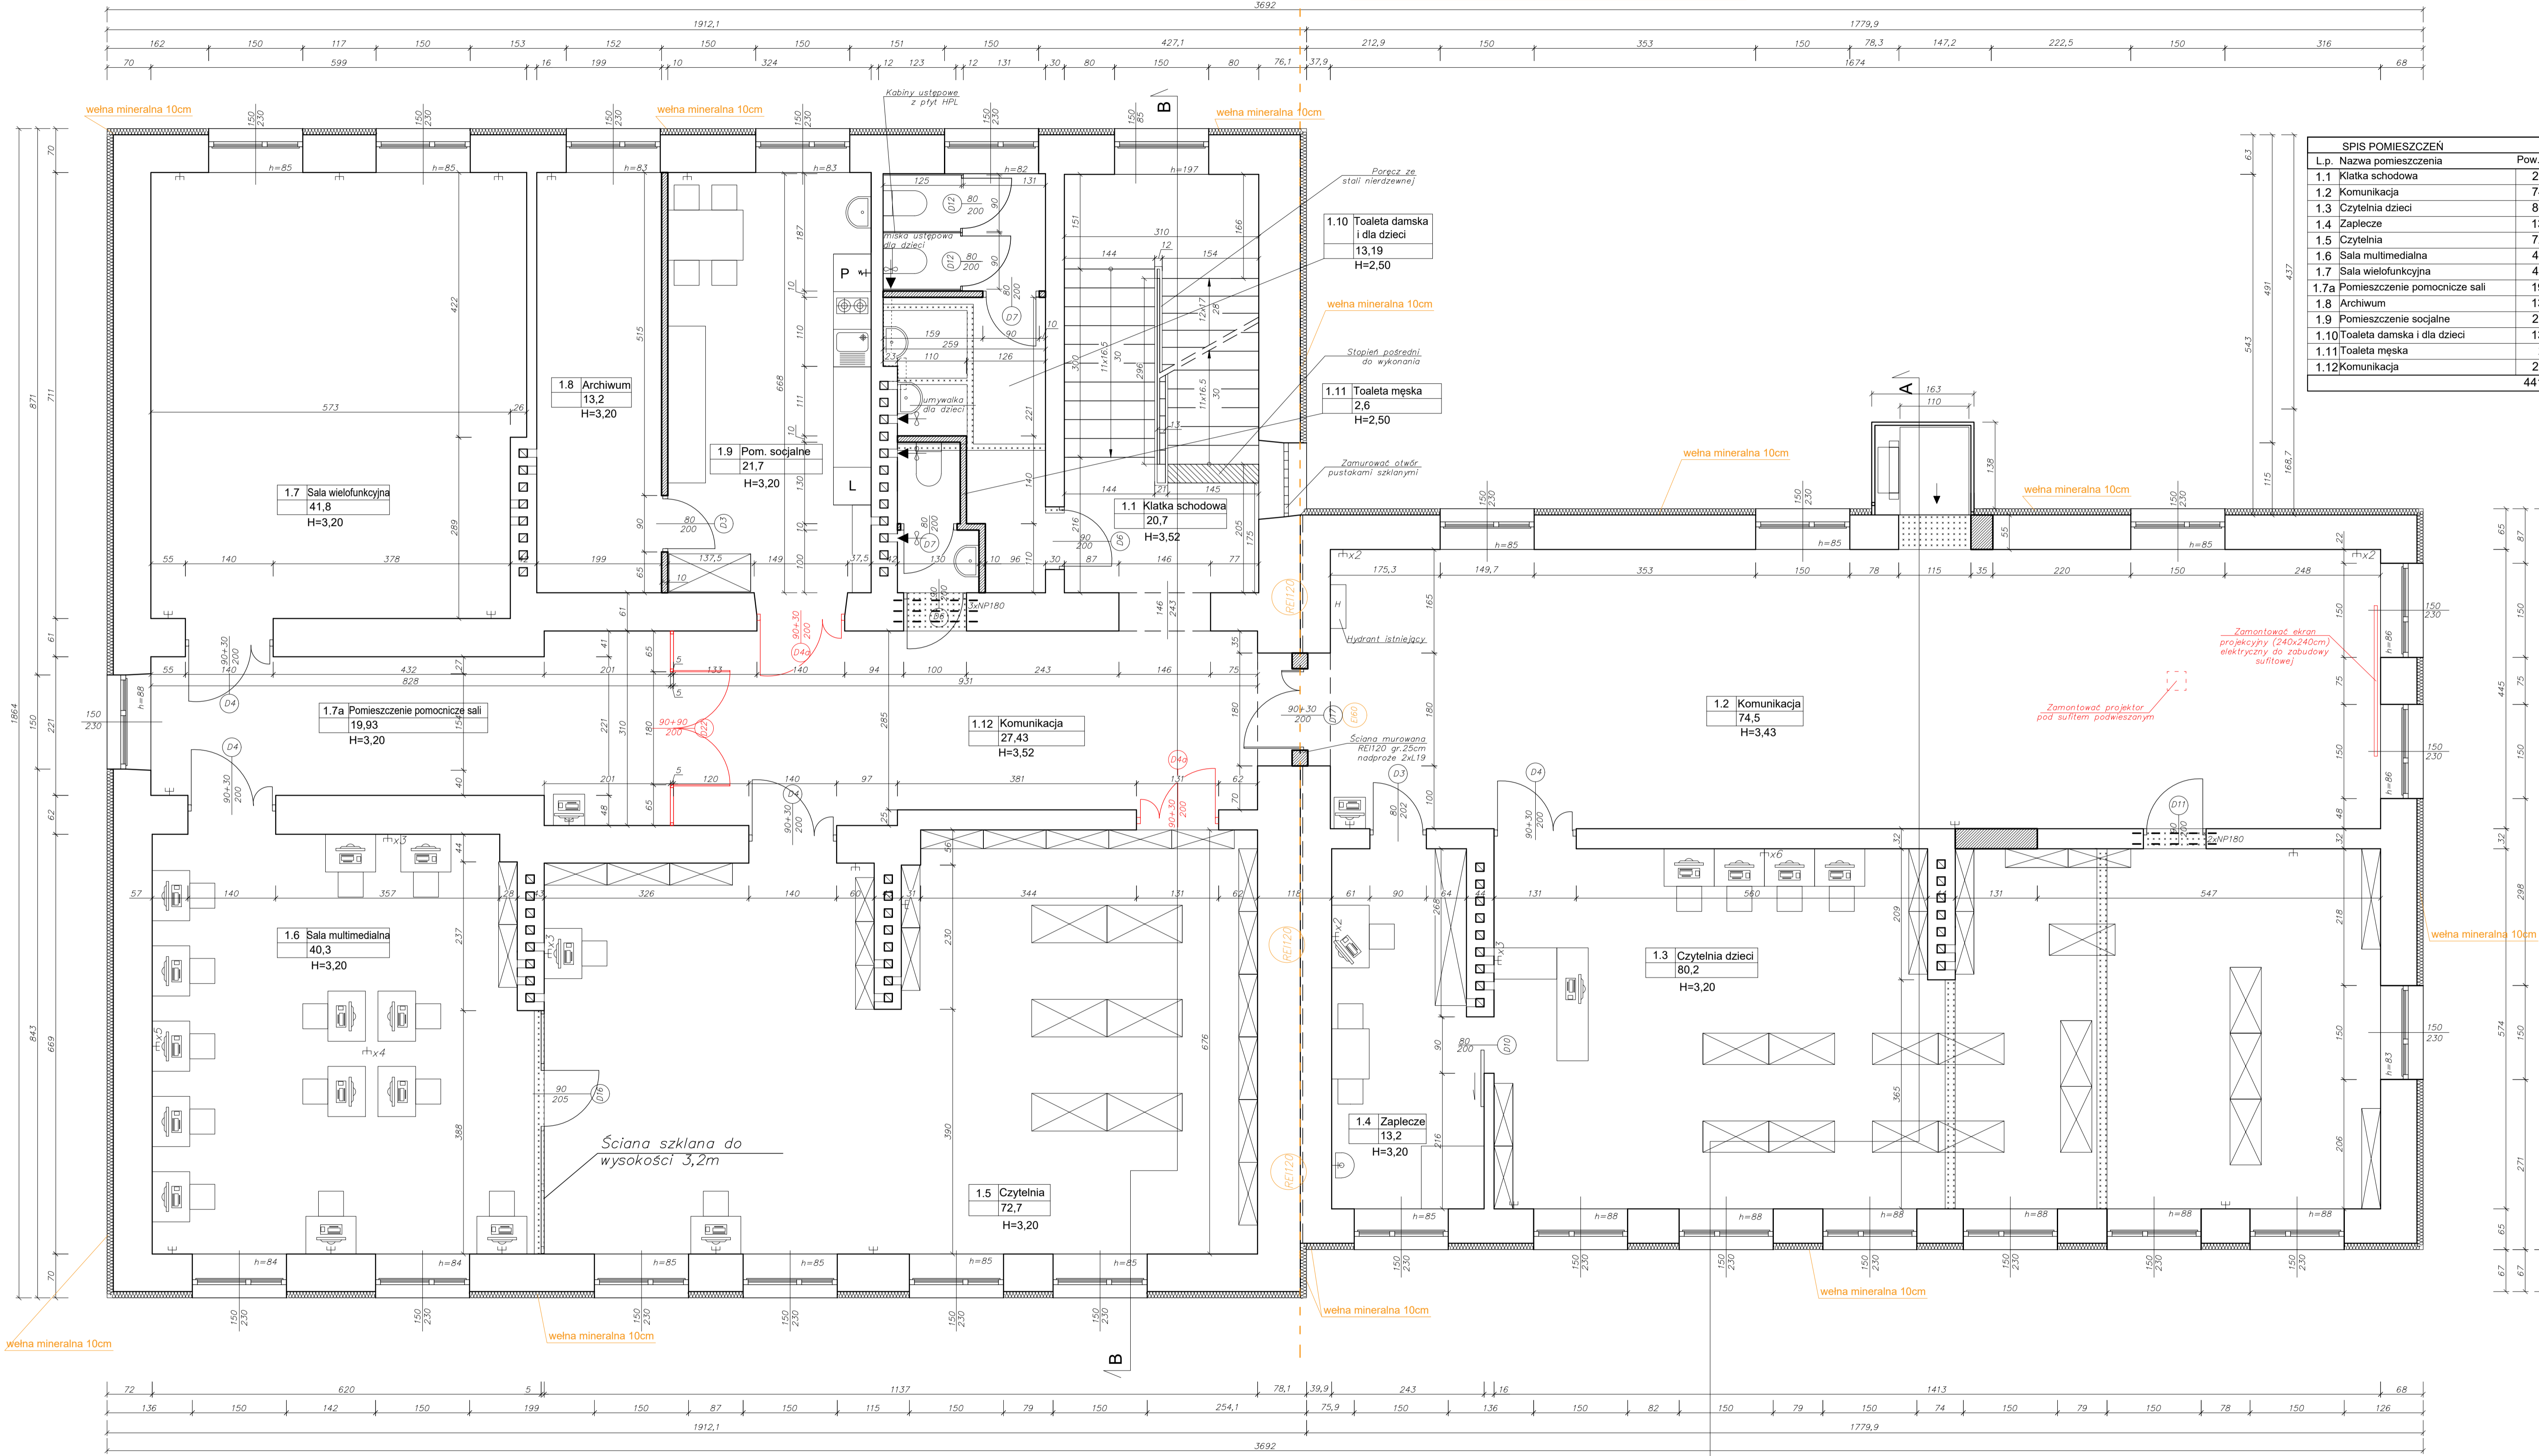

SPIS POMIESZCZEN					
Lp.	Nazwa pomieszczenia	Pow. [m <sup>2</sup> ]	Wykończenie podłogi	Wykończenie ścian	Wykończenie sufitu
1.1	Klatka schodowa	20.7	Lastrico	Farba lateksowa	Farba lateksowa
1.2	Komunikacja	74.5	Wykładzina homogeniczna winylowa	Farba lateksowa	Sufit podwieszany
1.3	Czytelnia dzieci	80.2	Wykładzina homogeniczna winylowa	Farba lateksowa	Sufit podwieszany
1.4	Zaplecze	13.2	Wykładzina homogeniczna winylowa	Farba lateksowa	Sufit podwieszany
1.5	Czytelnia	72.7	Wykładzina homogeniczna winylowa	Farba lateksowa	Sufit podwieszany
1.6	Sala multimedialna	40.3	Wykładzina homogeniczna winylowa	Farba lateksowa	Sufit podwieszany
1.7	Sala wielofunkcyjna	41.8	Wykładzina homogeniczna winylowa	Farba lateksowa	Sufit podwieszany
1.7a	Pomieszczenie pomocnicze sali	19.93	Wykładzina homogeniczna winylowa	Farba lateksowa	Sufit podwieszany
1.8	Archiwum	13.2	Wykładzina homogeniczna winylowa	Farba lateksowa	Sufit podwieszany
1.9	Pomieszczenie socjalne	21.7	Wykładzina homogeniczna winylowa	Farba lateksowa	Sufit podwieszany
1.10	Toaleta damska i dla dzieci	13.19	Terakota	Płytki ceramiczne na wys. min. 2.0m	Sufit podwieszany
1.11	Toaleta męska	2.6	Terakota	Płytki ceramiczne na wys. min. 2.0m	Sufit podwieszany
1.12	Komunikacja	27.42	Wykładzina homogeniczna winylowa	Farba lateksowa	Sufit podwieszany
		441.4			

Ściany istniejące  
 Ściany nowoprojektowane  
 elementy do rozbiórki  
 gniazdo internetowe

Uwagi:  
 - wszystkie wymiary otworów okiennych podane są w świetle muru  
 - wszystkie wymiary otworów drzwiowych podane są w świetle przejścia  
 - poziom okien podane są wg. stanu wykończonego posadzki  
 - drzwi do łazienki z dolnym nawiewem powietrza

 omi systemy ul. Młocznica 22a, 01-500 Warszawa tel. 22 644 91 22 lub kom. 781 88 88 e-mail: biuro@omisystemy.pl	Wszelkie prawa autorskie zastrzeżone - (DZ.U. Nr 34/52 poz. 234) NBRYS Rozpowszechnianie i kopiowanie bez zgody autora jest zabronione. Znajdująca się w tym projekcie jest własnością Biura Projektowego 'omi systemy' z siedzibą w Warszawie, ul. Młocznica 14, 01-500 Warszawa, NIP: 525-243-78-78, REGON: 142449152, KRS: 000049152, Sąd Rejonowy dla M. St. w Warszawie, XII KRS 000049152.	<b>P3</b> Data: 08.2018 Skala: 1 : 50 arch./konstr.: podpis
	NOWA RYSUNKU PROJEKTOWAŁ (nr uprawnień): mgr inż. arch. Przemysław Płowiecki nr upr. KL-31/2000	Rzut kondygnacji "+1"-piętra - RYSUNEK ZAMIENNY PROJEKTOWAŁ (nr uprawnień): mgr inż. arch. Piotr Zahorowski nr upr. 7342/56/94
SPRAWDZIŁ (nr uprawnień): mgr inż. Robert Drzazga nr upr. - LOD/1808/POOK/12		
SPRAWDZIŁ (nr uprawnień): mgr inż. Marcin Ciasko nr upr. - LOD/2159/PWOK/13		